



FIETSERS

- Een voet-fietsbrug over het Westelijk Marktkanaal legt verbinding met de hoofdfietsroute langs de Rijkgracht. Een voet-fietsbrug over het oostelijk marktkanaal sluit aan op de Van Rappardstraat richting de Van Hallstraat.
- Via de voet-fietsbrug over het Westelijk Marktkanaal loopt een diagonale route langs de Marktweide richting de Jan van Galenstraat.
- Marktkwartier West stimuleert gebruik van de fiets. De fiets is overal welkom met uitzondering van de private gebieden in de woonhoven.
- Fietsparkeren voor bewoners en bezoekers vindt in pandig plaats. Fietsen voor de brede school wordt uitgewerkt in het Masterplan openbare ruimte.

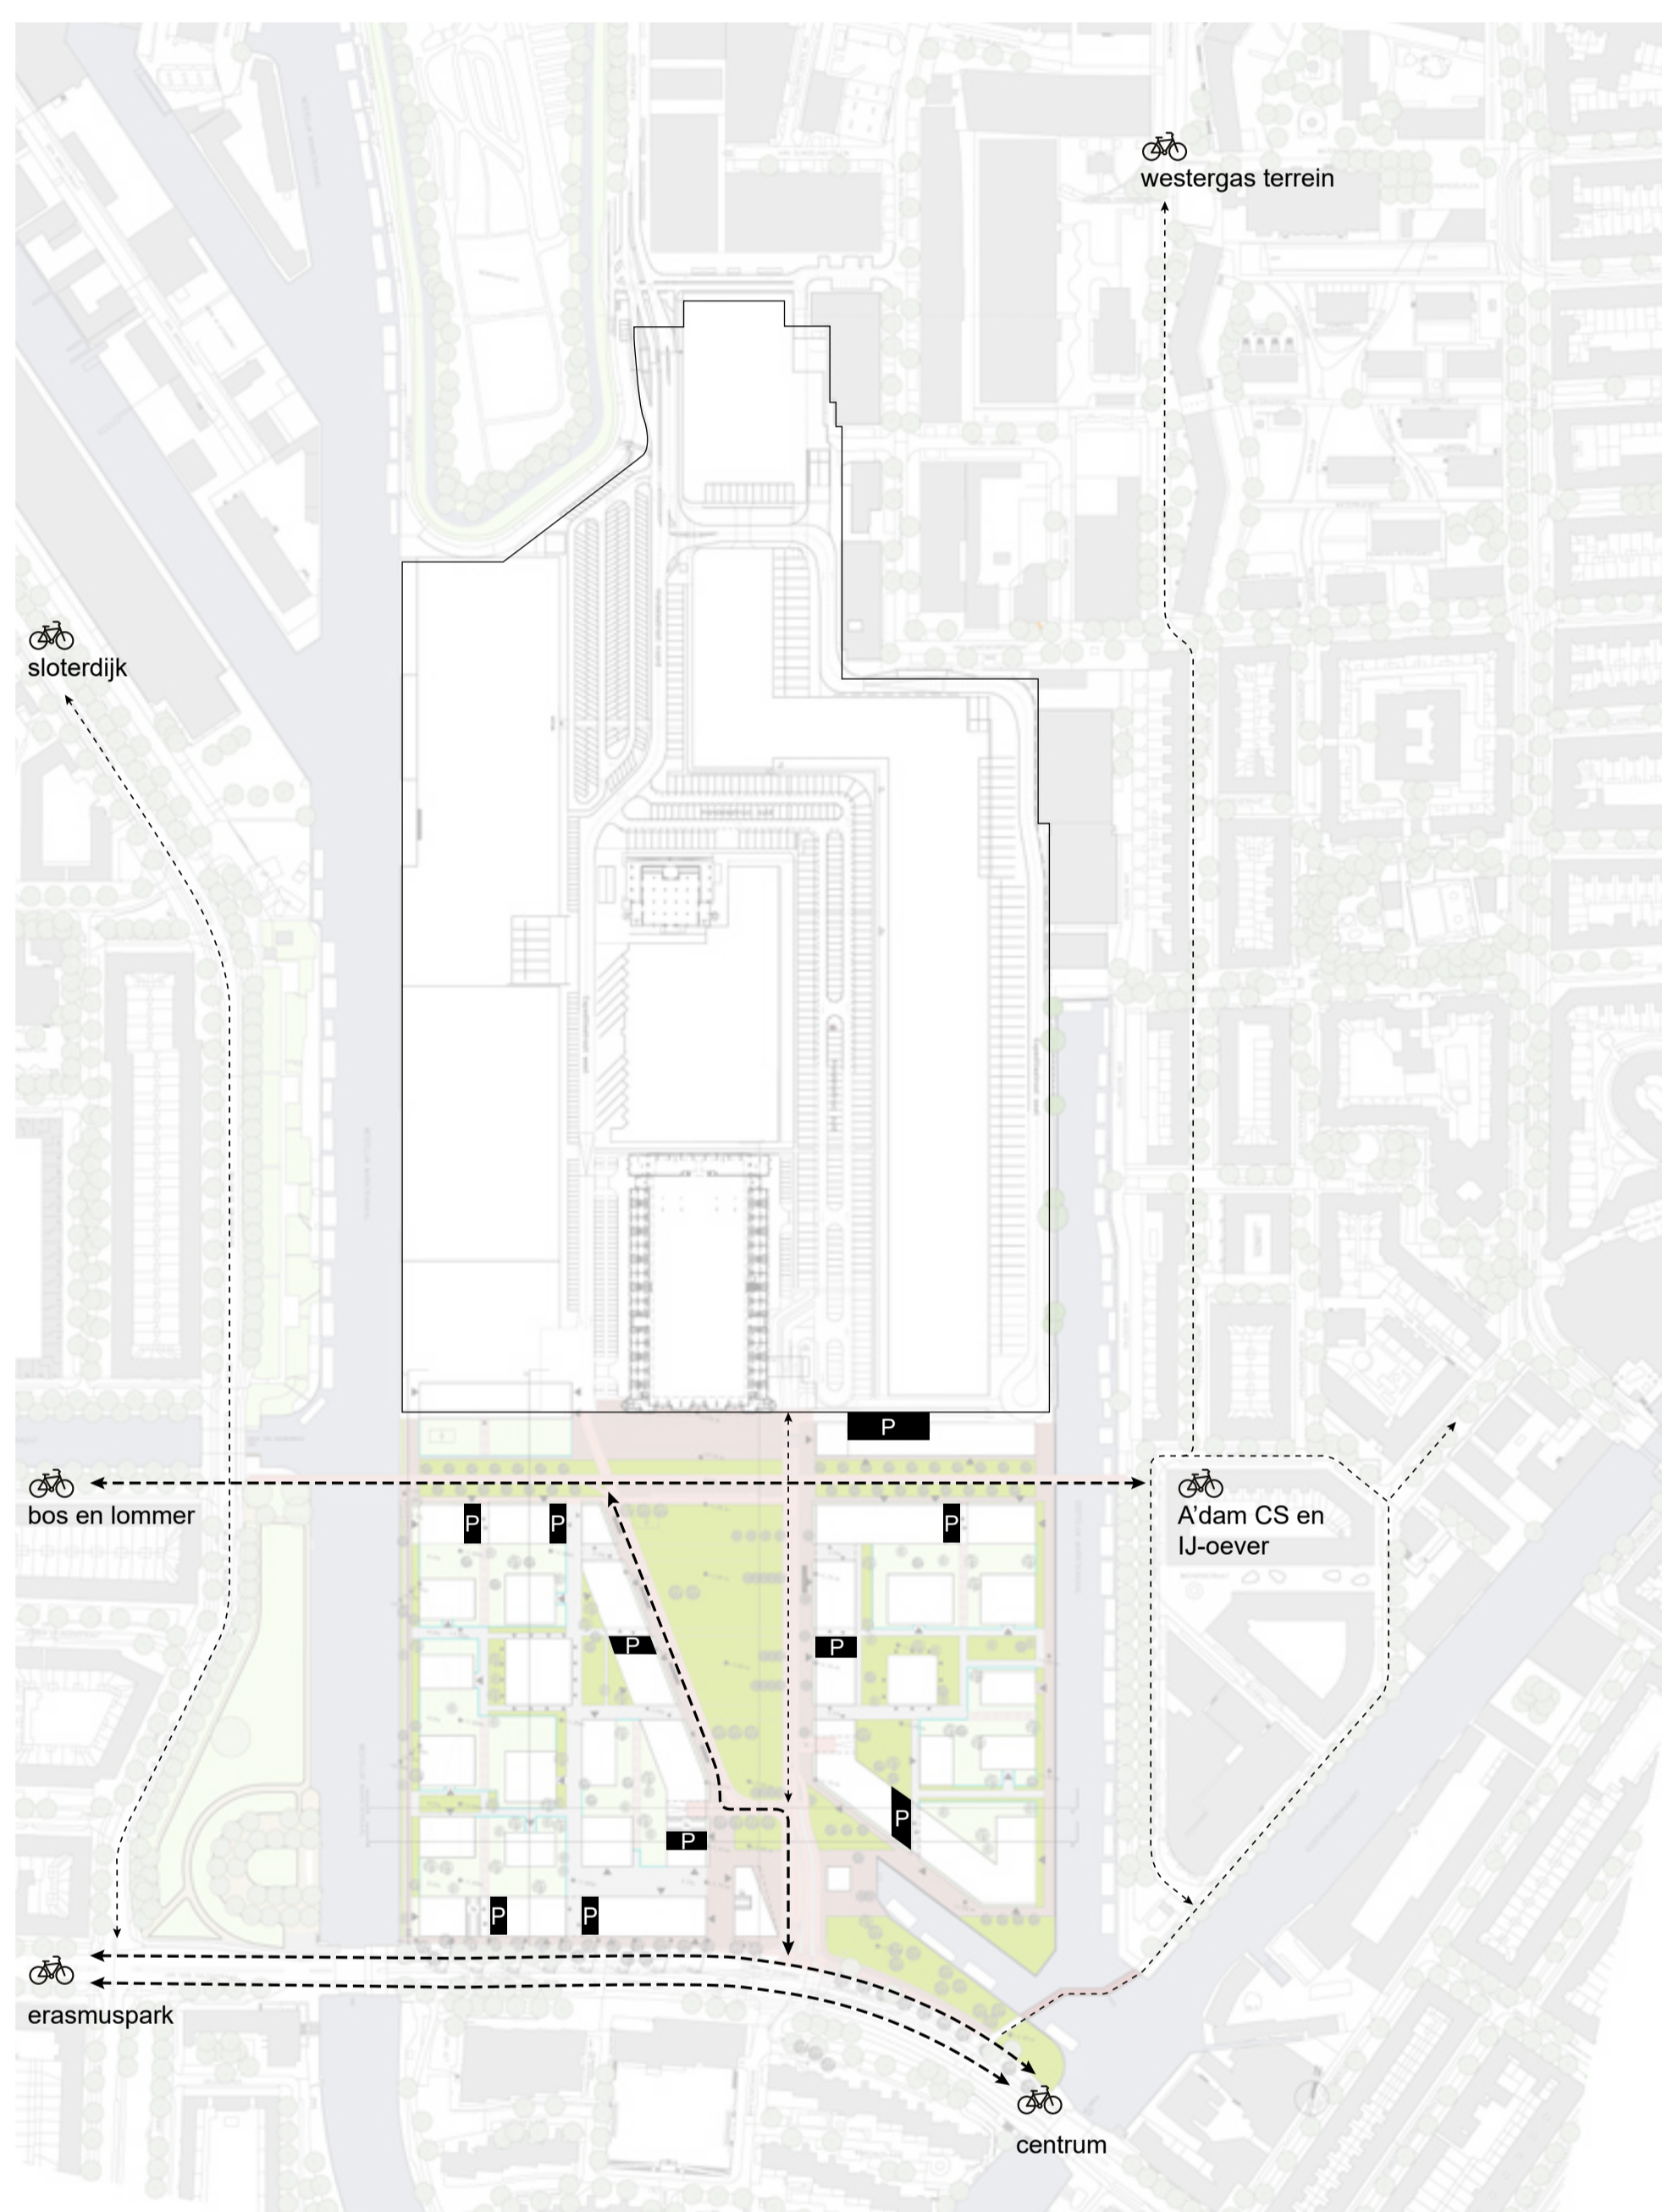



VOETGANGERS

- Voetgangers zijn vanuit de stad met het Marktkwartier verbonden via de Jan van Galenstraat en de twee nieuw te realiseren bruggen over het Westelijk- en Oostelijk Marktkanaal.
- Binnen het Marktkwartier zelf vormt de centrale Marktweide het groene hart van het gebied waar de voetganger vrijelijk doorheen kan bewegen. De Marktweide staat in verbinding met beide kades langs beide kanalen het Westelijk- en Oostelijk Marktkanaal. Poorten met een minimale hoogte van twee verdiepingen en gebouwhoge doorgangen door de wandgebouwen verbinden de Marktweide met beide woonhoven met palazzino's.
- Ondanks de hoogteverschillen tussen de kades en het omringende maaiveld, met name ter plaatse van de kade van het Westelijk Marktkanaal, zijn de kades goed toegankelijk voor mindervaliden via de paden in de woonhoven en van daaruit aflopende hellingen (maximaal 4%) naar de waterkant.
- Openbaar vervoershaltes bevinden zich binnen loopafstand. De bushaltes aan de Jan van Galenstraat bevinden zich op een afstand van ca. 250 m vanaf het centrum van het Marktkwartier. De tramhaltes aan de Admiraal de Ruijterweg en de De Clercqstraat bevinden zich op een afstand van minder dan 700 m vanaf het centrum van het Marktkwartier.

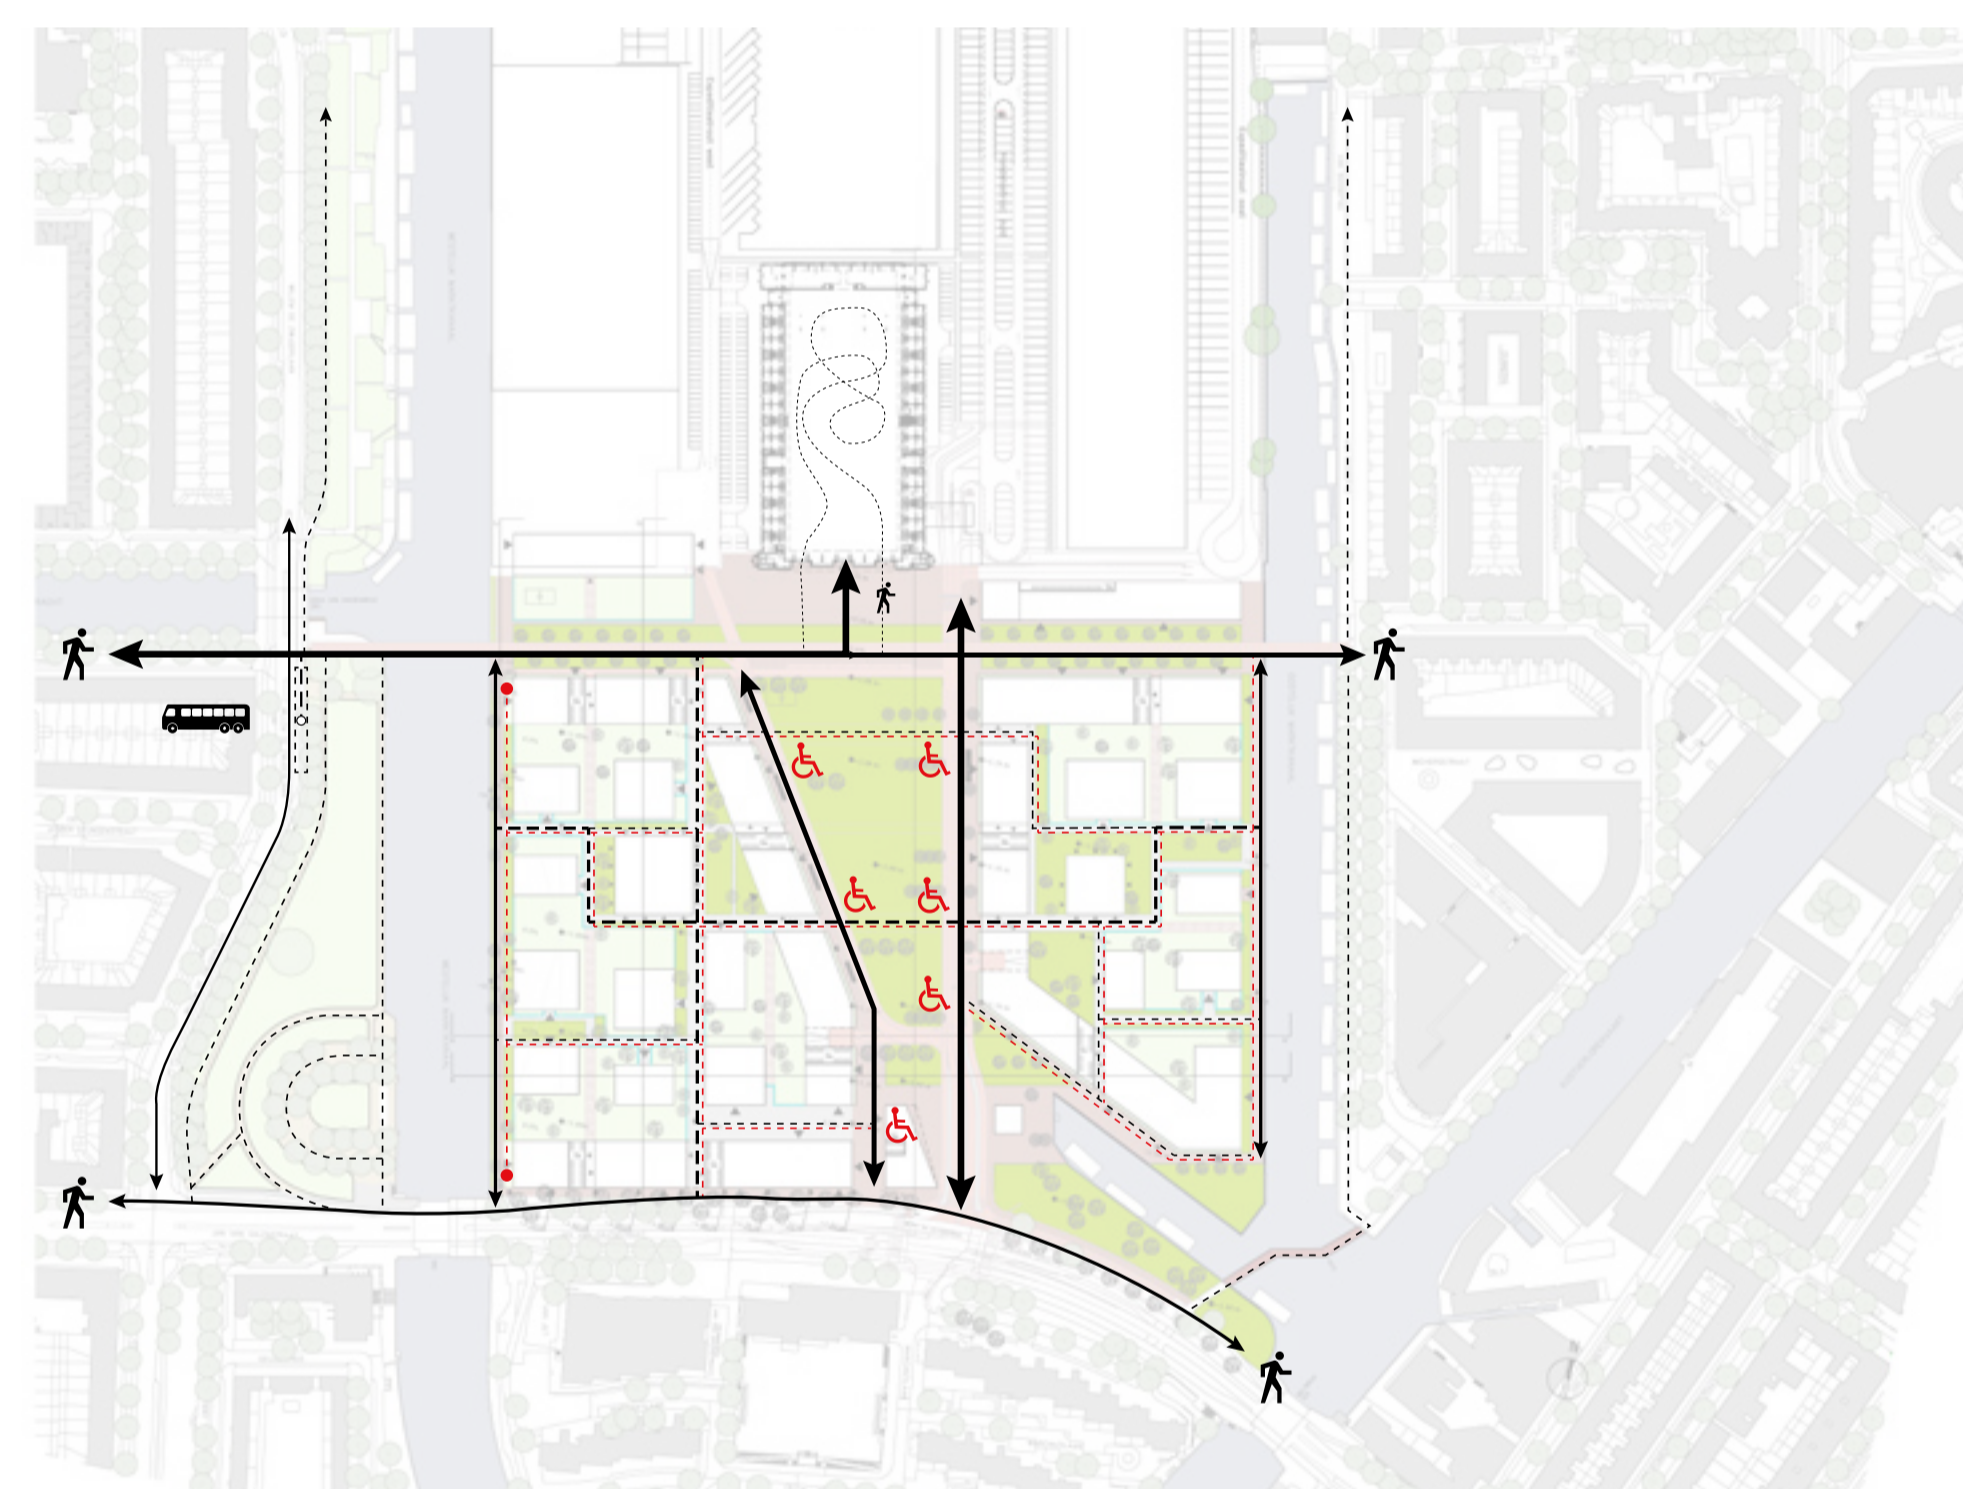


FIETSBRUGGEN


- Zowel over het Westelijk als Oostelijk Marktkanaal wordt een brugverbinding aangelegd voor langzaam verkeer. Ze maken deel uit van het hoofdnet fiets.
- De nieuwe brug over het Westelijk Marktkanaal heeft een doorvaarthoogte- en breedte die gelijk is aan de naast-gelegen Jan Van Galenbrug. Dit betekent een hoogte van 2.22 +NAP tot 2.52 +NAP.
- Het Oostelijk Marktkanaal heeft het doorvaartprofiel B, veelal gebruikt voor recreatie vaart. Met name woonarken- schepen maken gebruik van een brugopening om in- en uit te varen. Het zal voldoende zijn om de brug op aanvraag alternatief te (laten) openen. De brug heeft in ieder geval een doorvaart hoogte die toereikend en afgestemd is met de achter gelegen vaartuigen, doch minimaal 1.50 m + NAP is.
- De exacte positie van de bruggen wordt nog uitgewerkt.

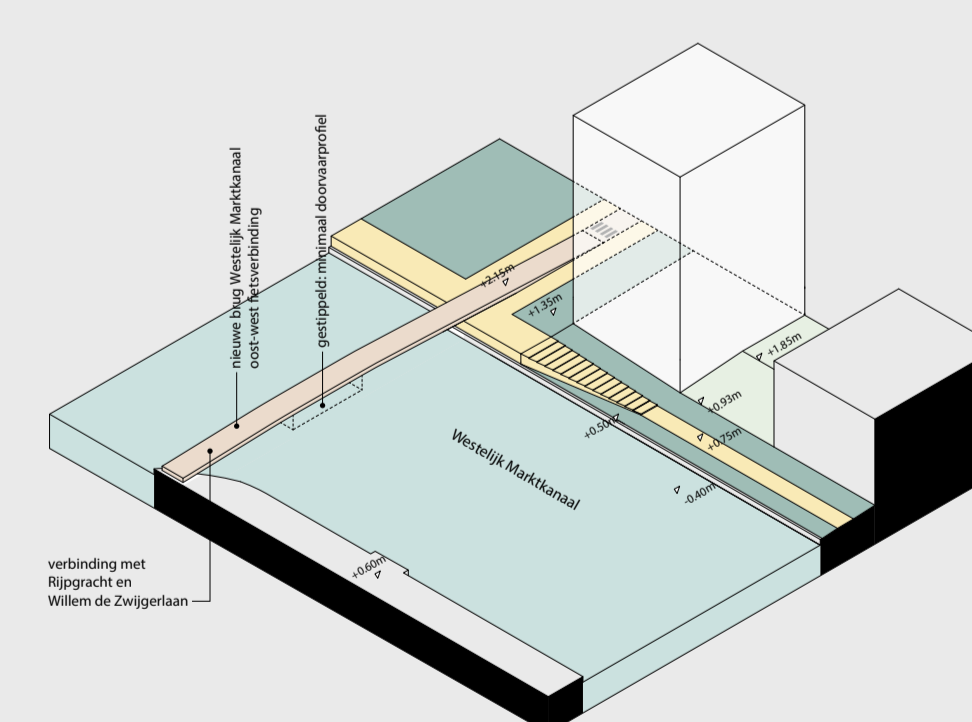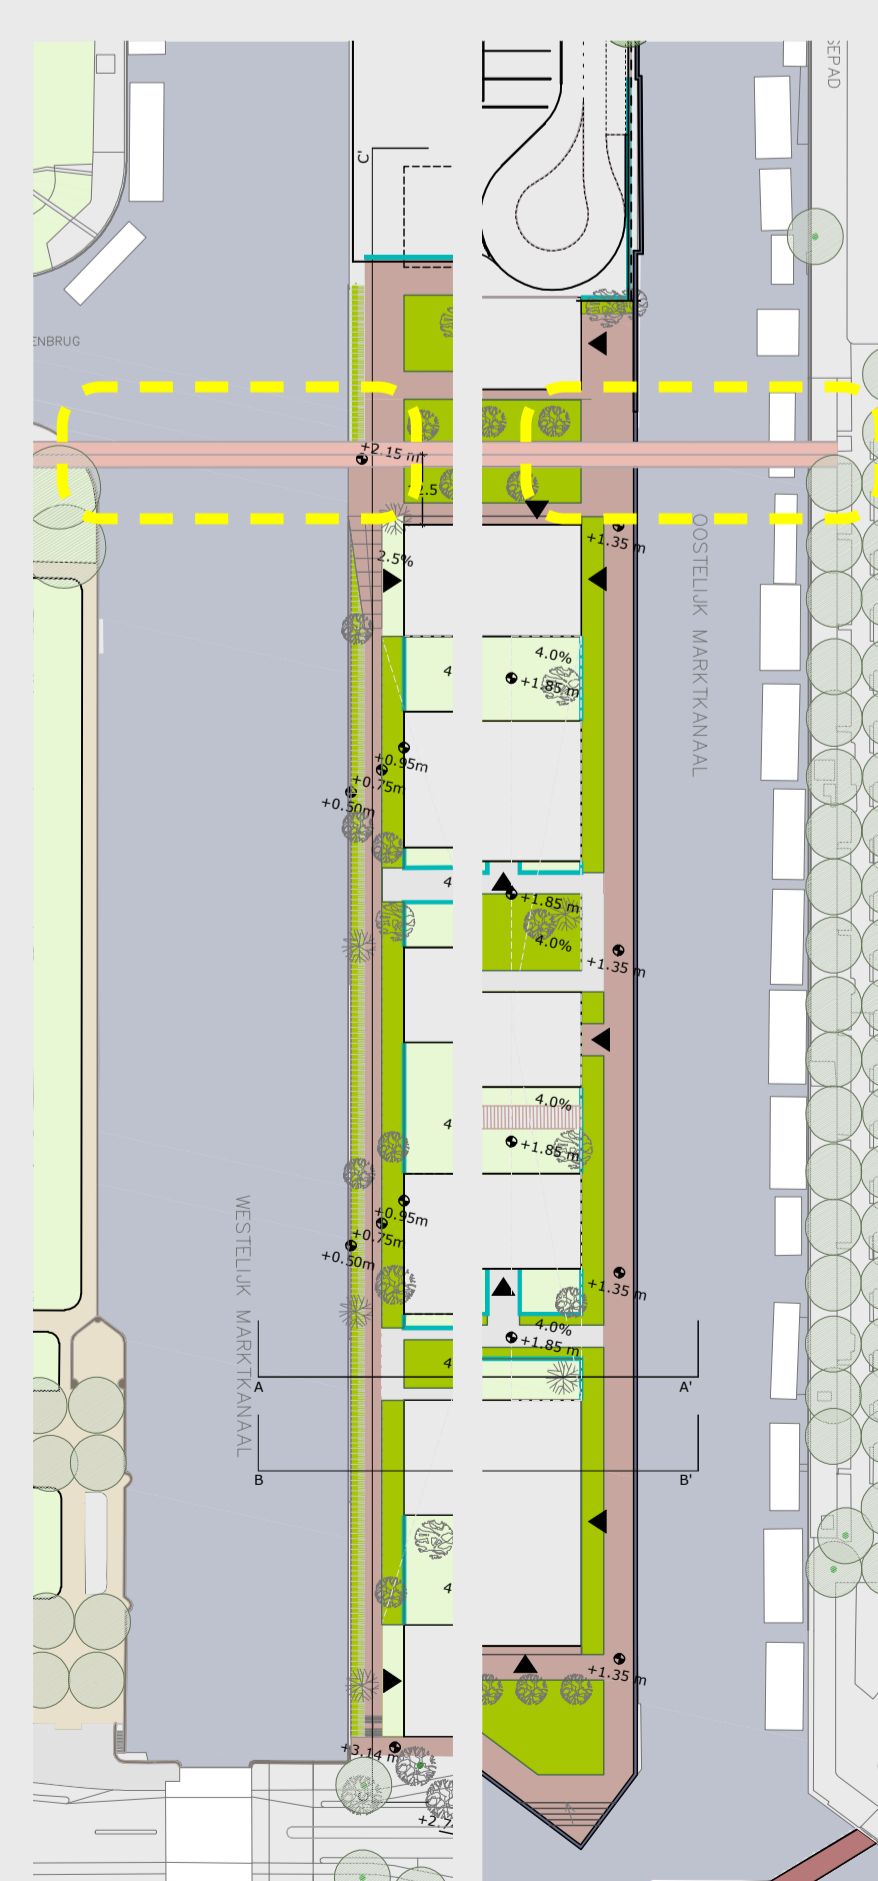


Fietsbrug westelijk Marktkanaal

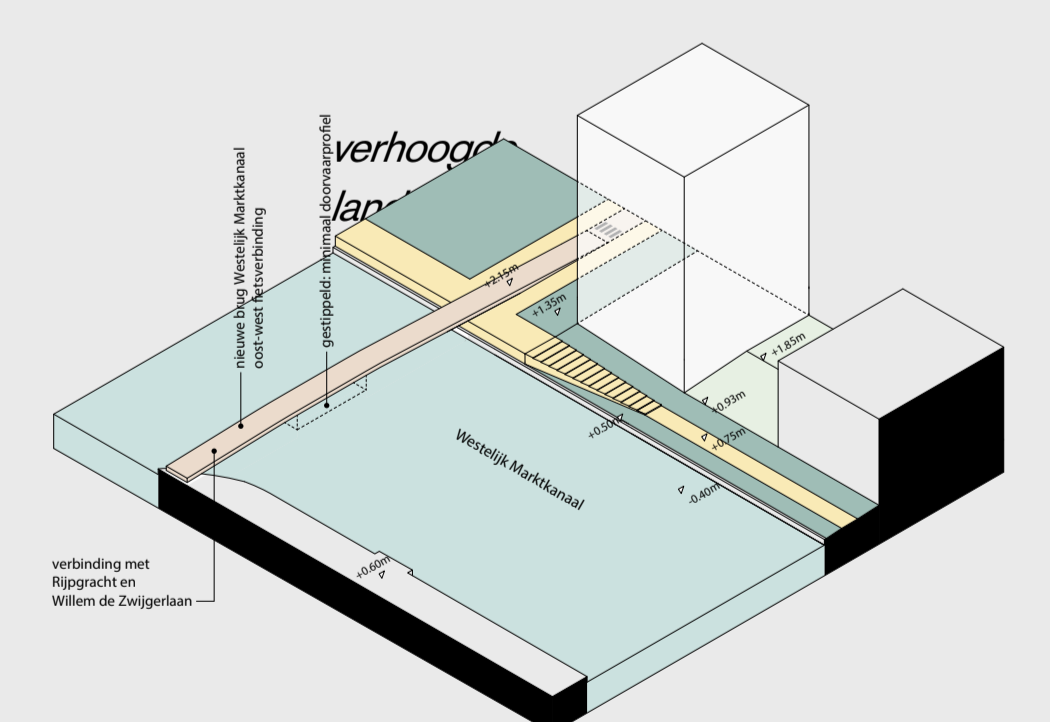

Kade aansluiting variant 1

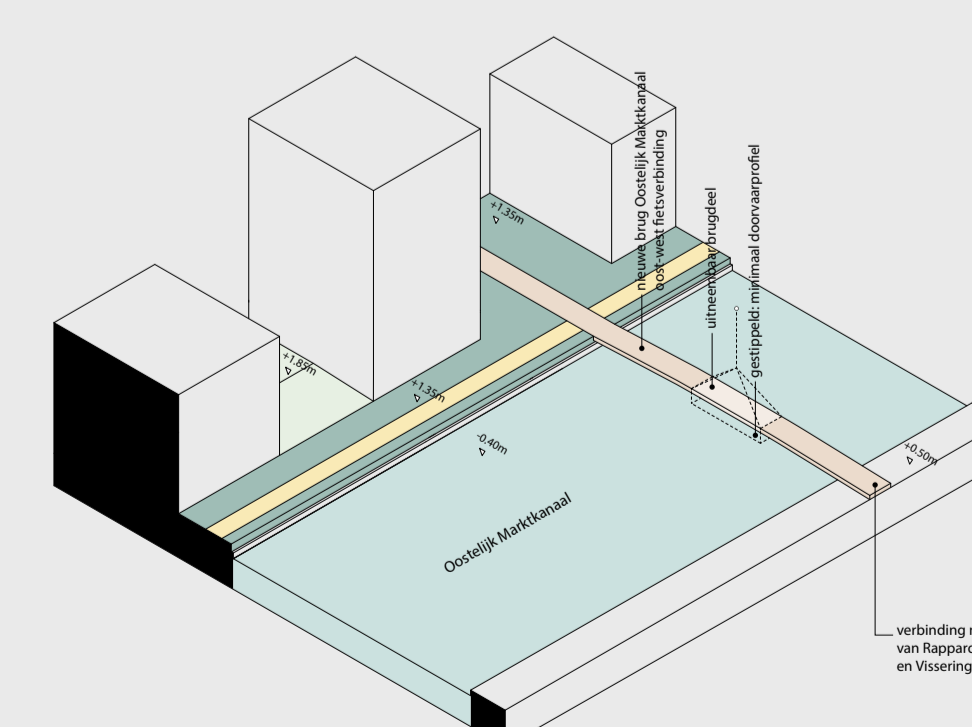

Fietsbrug oostelijk Marktkanaal

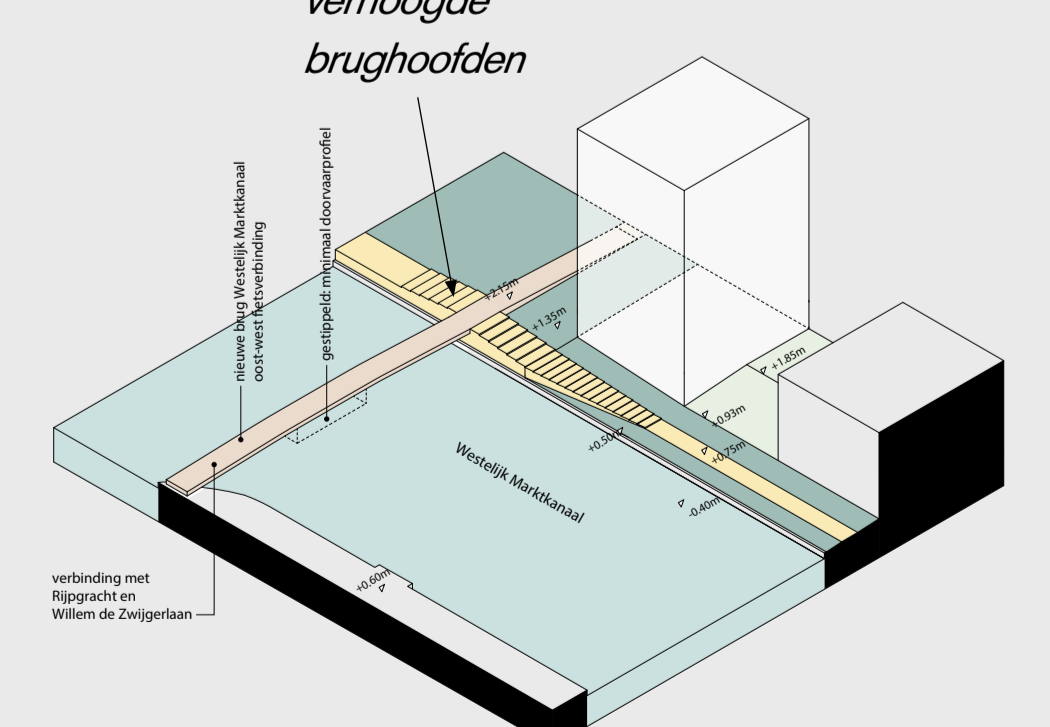

Kade aansluiting variant 2