


- Plangebied**
 Plangebiedgrens
- Bestemmingen**
 BT-1 Bedrijventerrein - 1
 G Groen
 V-1 Verkeer - 1
- Dubbelbestemmingen**
 WR-A Waarde - Archeologie
 WS-WK Waterstaat - Waterkering
- Gebiedsaanduidingen**
 overige zone - 2
- Functionaanduidingen**
 bedrijf tot en met categorie 3.2
 bedrijf tot en met categorie 4.2
 specifieke vorm van bedrijventerrein - 1
 specifieke vorm van bedrijventerrein - 2
- Bouwvlak**
 bouwvlak
- Bouwaanduidingen**
 specifieke bouwaanduiding - 1
 specifieke bouwaanduiding - 2
 specifieke bouwaanduiding - 3
 specifieke bouwaanduiding - 4
 specifieke bouwaanduiding - 5
 specifieke bouwaanduiding - 6
 specifieke bouwaanduiding - 7
 specifieke bouwaanduiding - 8
 specifieke bouwaanduiding - 9
 specifieke bouwaanduiding - 10
 specifieke bouwaanduiding - 11
 specifieke bouwaanduiding - 12
 specifieke bouwaanduiding - 13
- Maatvoeringaanduidingen**
 maatvoeringsvlak
 maximum bouwhoogte (m)
- Figuren**
 gevellijn
- Verklaringen**
 topografische gegevens en bestaande ondergrond (dd 11-03-2021)

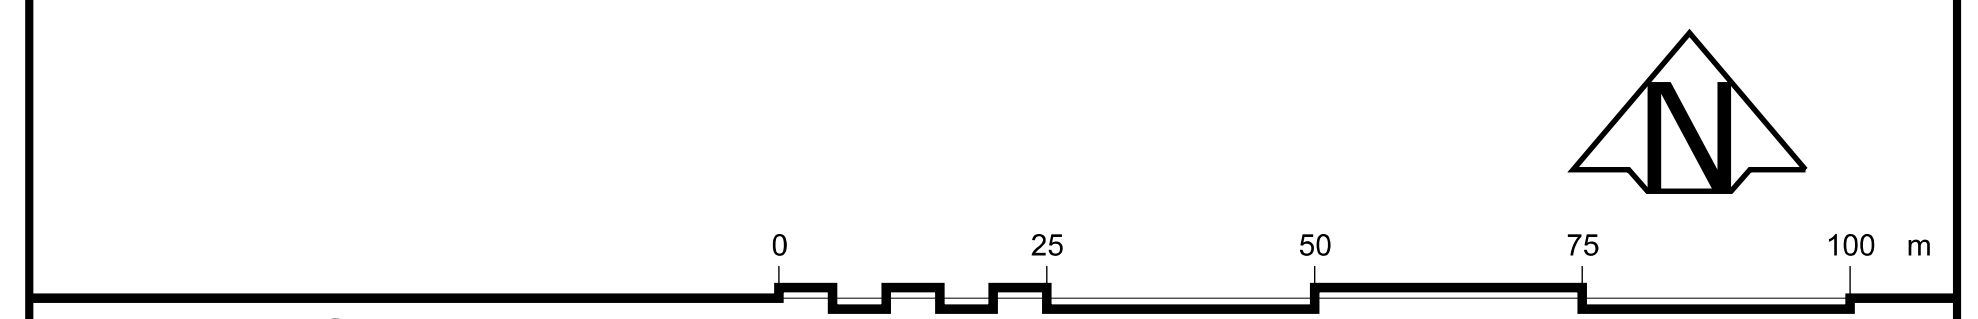

Planinformatie			
Datum	Planstatus	Informatie bij	Amsterdam (West)
15-11-2021	Concept	Gemaakt door	Van Riezen & Partners
06-07-2022	Voorontwerp		Bureau voor planologie en planontwikkeling
	Ontwerp		ARDEURZEN 1 H: van der Grintenweg 4
	Vastgesteld	Schaal	1 : 1000
	Onherroepelijk	Papierformaat	A1
	Geconsolideerde versie	Plancode	NL.IMRO.0363.E2005BPGST-0W01

**Uitwerkingsplan
Food Center Amsterdam - 1e uitwerking**